

04008151711990008

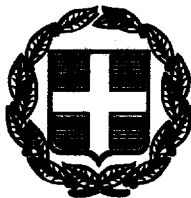

7639

ΕΦΗΜΕΡΙΣ ΤΗΣ ΚΥΒΕΡΝΗΣΕΩΣ

ΤΗΣ ΕΛΛΗΝΙΚΗΣ ΔΗΜΟΚΡΑΤΙΑΣ

ΤΕΥΧΟΣ ΤΕΤΑΡΤΟ **Αρ. Φύλλου 815**

17 Νοεμβρίου 1999

ΠΕΡΙΕΧΟΜΕΝΑ

ΑΠΟΦΑΣΕΙΣ

ΑΝΑΚΟΙΝΩΣΕΙΣ

ΑΠΟΦΑΣΕΙΣ

Αριθ. 6683 (1)

Καθορισμός οριογραμμών κοίτης ρέμματος κεντρικής Λεωφόρου Μολάων - Δήμου Μολάων.

Ο ΝΟΜΑΡΧΗΣ ΛΑΚΩΝΙΑΣ

Έχοντας υπόψη:

1. Το Ν. 2218/94 Ίδρυση Νομαρχιακής Αυτ/σης.
2. Το Ν. 2240/94 Συμπλήρωση διατάξεων για την Νομ/κή Αυτ/ση.
3. Το άρθρο 6 του Ν. 880/79 (ΦΕΚ 58/79 τ. Α') Περί καθορισμού ανωτάτου του ορίου συντελεστού Δόμησης κ.λ.π.
4. Το άρθρο 6 της 3046/304/3.2.89 (ΦΕΚ 59/89 τ. Δ') Απόφαση του Υπουργού ΠΕ.ΧΩ.ΔΕ. «Έγκριση Κτιριοδομικού Κανονισμού».
5. Το τοπογραφικό Διάγραμμα με κλίμακα 1:500 που συνέταξε ο Πολιτικός Μηχανικός Γ. Θεοχάρης τον Αύγουστο 1990 που μας απέστειλε με αρ. Πρωτ. 4071/16.9.99 έγγραφο του ο Δήμος Μολάων και στο οποίο με κυανούν χρώμα (δεξιά και αριστερά η Δ/νση Τεχνικών Υπηρεσιών Λακωνίας καθόρισε τις οριστικές οριογραμμές του ρέματος της κεντρικής λεωφόρου Μολάων του Δήμου Μολάων στις 24.9.1999.
6. Την σύμφωνη γνώμη του Δημοτικού Συμβουλίου του Δήμου Μολάων όπως την διατύπωσε στην 162/29.9.99, απόφασή του, αποφασίζουμε:

Επικυρώνουμε τον καθορισμό των οριστικών οριογραμμών του ρέμματος της κεντρικής λεωφόρου Μολάων του Δήμου Μολάων όπως αυτός έγινε από την Δ/νση Τεχνικών Υπηρεσιών Πολ. Χωρ. και Περ. Ν. Λακωνίας στις 24.9.99 στο Τοπογραφικό Διάγραμμα με κλίμακα 1:500 που έχει συντάξει ο Διπλ. Πολ. Μηχανικός Γ. Θεοχάρης τον Αύγουστο του 1990 οριζομένων με κυανούν χρώμα (δεξιά και αριστερά) και με το οποίο έχει συμφωνήσει ο Δήμος Μολάων με την 162/29.9.99 Απόφασή του.

Από τις διατάξεις της Απόφασης αυτής δεν προκαλείται δαπάνη σε βάρος του Κρατικού Προϋπολογισμού.

Η απόφαση αυτή να δημοσιευθεί στην Εφημερίδα της Κυβερνήσεως.

Σπάρτη, 25 Οκτωβρίου 1999

Ο Νομάρχης
ΓΡΗΓΟΡΙΟΣ ΑΠΟΣΤΟΛΑΚΟΣ



ΚΤΗΜΑΤΟΛΟΓΙΚΟ ΔΙΑΓΡΑΜΜΑ


ΑΝΑΛΟΓΙΣΜΟΥ ΑΠΟΖΗΜΙΩΣΕΩΝ ΛΟΓΩ ΔΙΑΝΟΙΞΗΣ ΤΗΣ
ΚΕΝΤΡΙΚΗΣ ΛΕΩΦΟΡΟΥ ΜΟΛΑΩΝ Α[illegible] ΕΩΣ
ΤΟ ΝΟΣΟΚΟΜΕΙΟ


ΤΟ ΔΙΑΓΡΑΜΜΑ ΑΥΤΟ ΣΥΝΤΑΧΘΗΚΕ ΜΕ ΒΑΣΗ ΤΙΣ ΔΙΑ.


1. ΤΟΥ Ν.Δ. ΤΗΣ 17-7-1923 "ΠΕΡΙ ΣΧΕΔΙΟΥ ΠΟΛΕΩΝ ΚΑΙ ΑΝΑΠΤΥΞΕΩΣ..." (ΦΕΚ 228 Α' 16-8-23)
2. ΤΟΥ Ν.5269/1931 (Φ.Ε.Κ. 247 Α')
3. ΤΟΥ Β.Δ. ΤΗΣ 17-5-1936 "ΠΕΡΙ ΕΚΤΕΛΕΣΕΩΣ ΤΗΣ ΠΑΡ.3 ΤΟΥ ΑΡΘΡΟΥ 6 ΤΟΥ Ν.5269/35 (Φ.Ε.Κ. [illegible] Α' 13-5-36)
4. ΤΟΥ Ν.Δ.690/48 (Φ.Ε.Κ. 135 Α' 8-5-48)
5. ΤΟΥ Ν.653/77 (Φ.Ε.Κ. 214 Α' 5-8-77)
6. ΤΙΣ ΔΙΑΤΑΞΕΙΣ ΤΟΥ Γ.Ο.Κ. 1985
7. ΤΗΝ ΜΕ ΑΡΙΘ. [illegible] ΑΠΟΦΑΣΗ ΚΟΙΝΟΤΗΤΟΣ

ΚΑΙ

ΤΗΝ ΜΕ ΑΡΙΘ.3126 ΑΠΟΦΑΣΗ ΕΓΚΡΙΣΗΣ ΠΟΛΕΟΔΟΜΙΚΗΣ ΜΕΛΕΤΗΣ ΑΝΑΘΕΩΡΗΣΗΣ ΣΧΕΔΙΟΥ ΠΟΛΕΩΣ ΤΟΥ ΔΗΜΟΥ ΜΟΛΑΩΝ ΤΟΥ ΝΟΜΟΥ ΛΑΚΩΝΙΑΣ
(Φ.Ε.Κ. 903 Δ' 17-9-87)

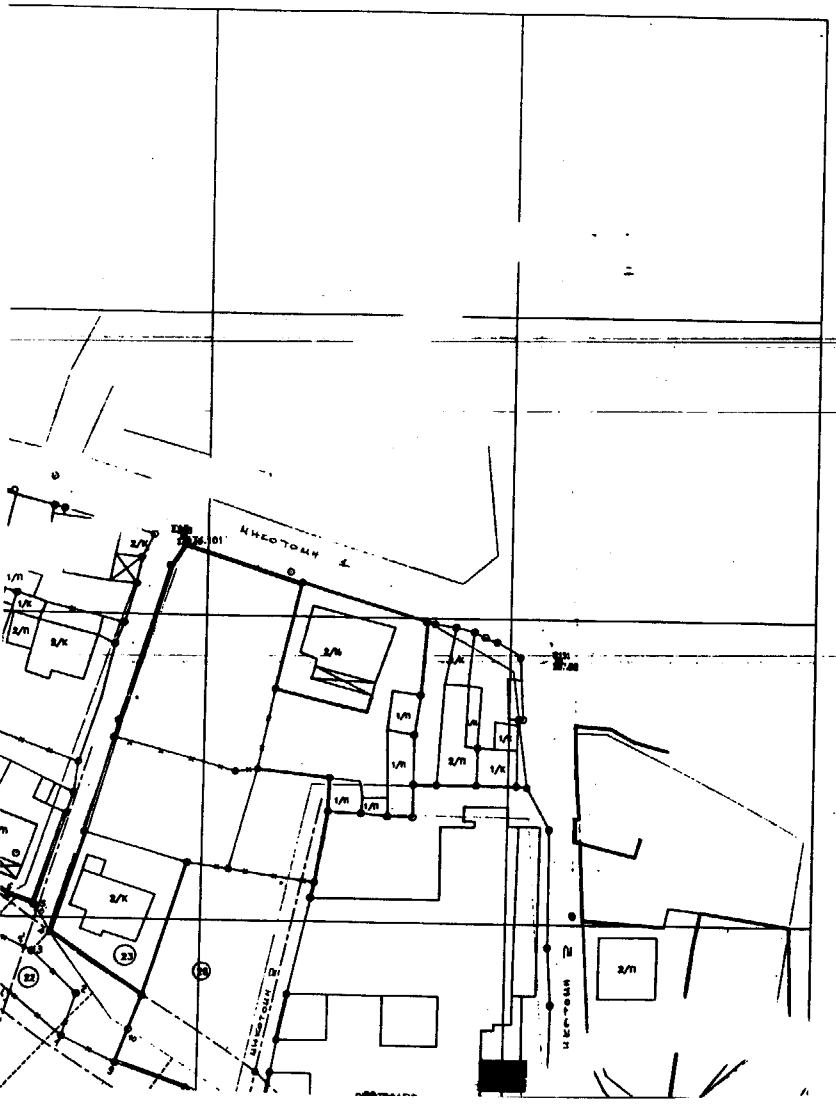

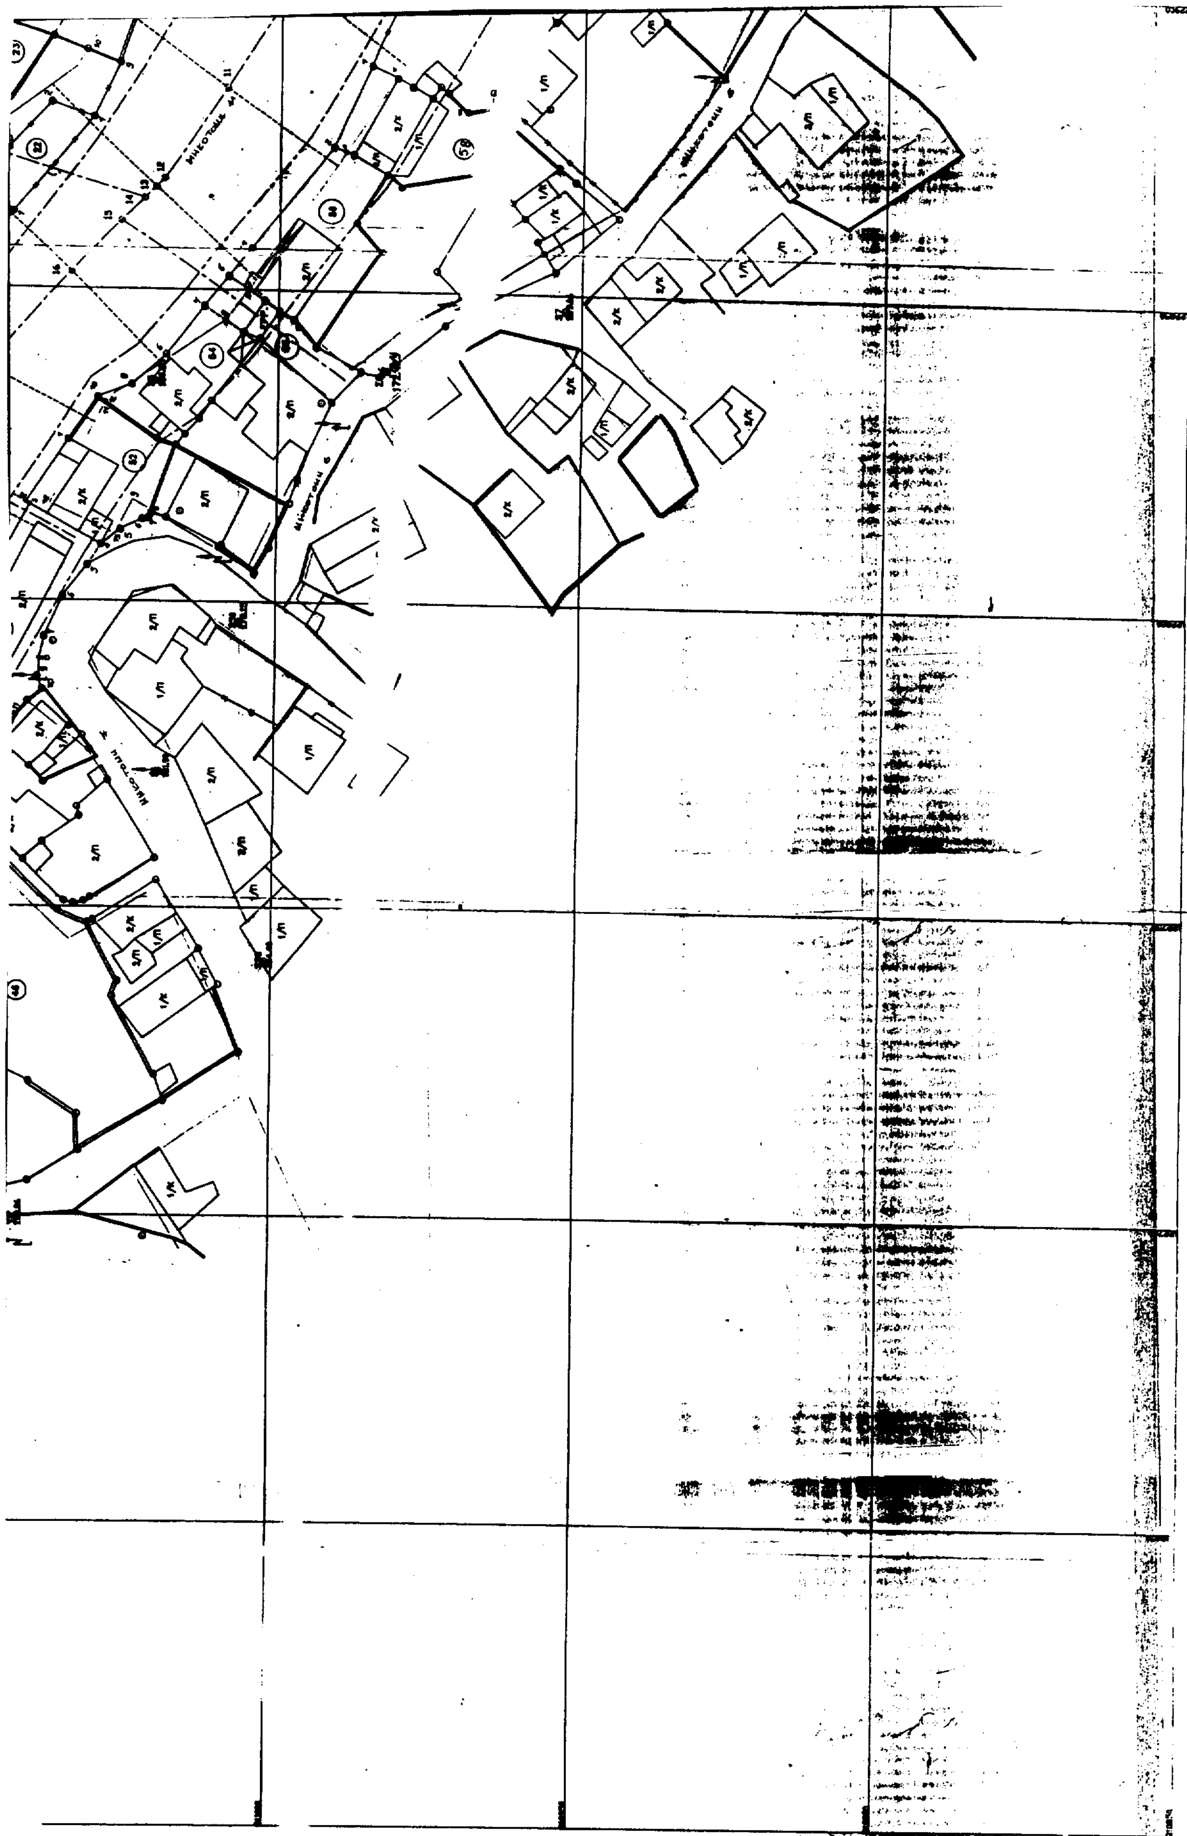

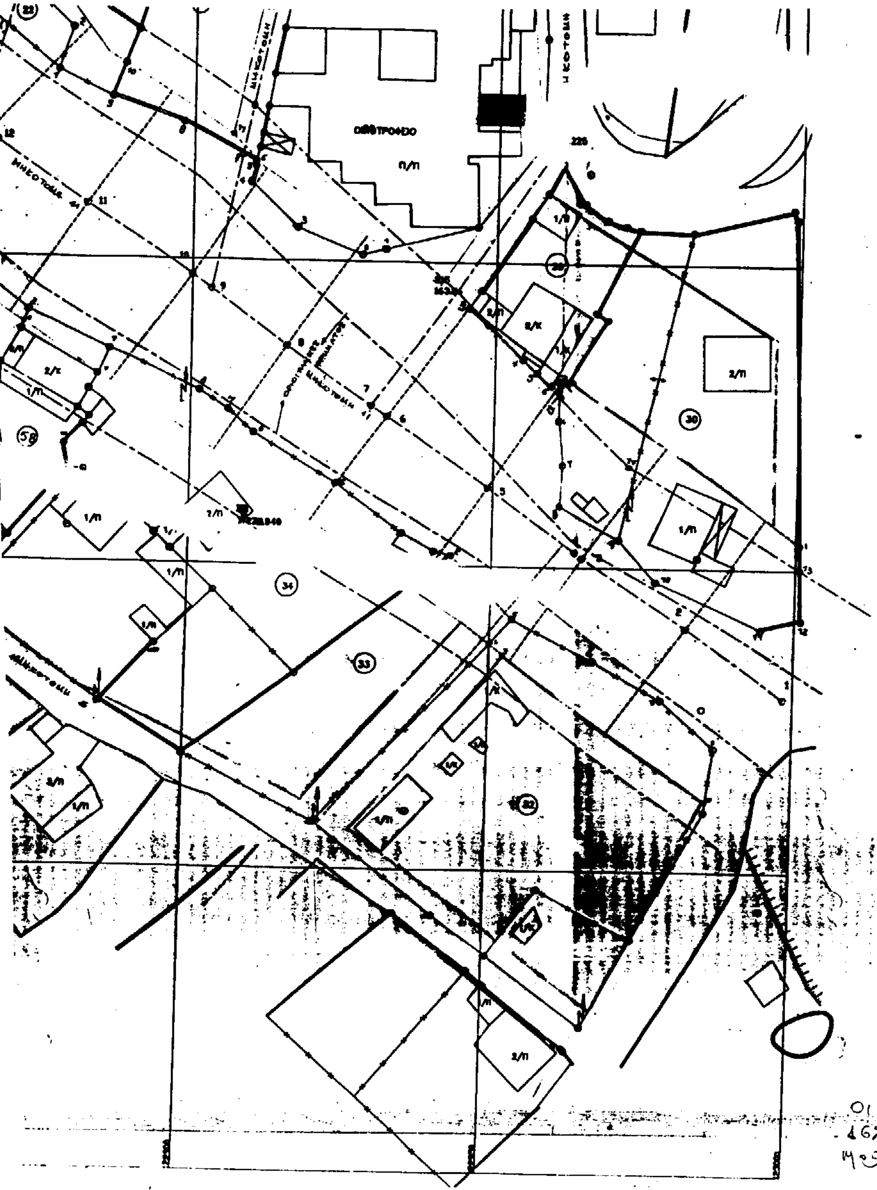

ΕΘΝΙΚΟ ΤΥΠΟΓΡΑΦΕΙΟ

ΣΠΑΡΤΗ 24-9-99
ΣΥΝΤΑΧΘΗΚΕ
(όσον αφορά τον καθορισμό των οριογραμμών)

ΒΑΣΙΛΙΚΗ ΤΖΑΝΕΤΑ
ΑΡΧΙΤΕΚΤΩΝ ΜΗΧΑΝΙΚΟΣ

ΕΛΕΧΘΗΚΕ
Ο ΠΡΟΪΣΤΑΜΕΝΟΣ ΤΣΣ

ΓΕΩΡΓΙΟΣ ΖΕΡΒΑΣ
ΠΕ Α΄6

ΘΕΩΡΗΘΗΚΕ
Ο Δ/ΝΤΗΣ Τ.Υ.Δ.Π. ΛΑΚΩΝΙΑΣ

ΗΛΙΑΣ ΑΛΙΜΗΣΗΣ
ΠΕ Α΄1





ΑΘΑΝ. ΟΙΚΟΝΟΜΟΥ
ΠΟΛΙΤΙΚΟΣ ΜΗΧΑΝΙΚΟΣ

ΝΟΜΟΣ	039	ΛΑΚΩΝΙΑΣ	
ΔΗΜΟΣ	003	ΜΟΛΑΩΝ	
ΠΡΑΞΗ ΕΦΑΡΜΟΓΗΣ ΚΕΝΤΡΙΚΗΣ ΛΕΩΦΟΡΟΥ			
ΑΝΑΛΟΓΙΣΜΟΣ		ΑΡΙΘΜΟΣ ΣΧΕΔΙΟΥ	1.2
		ΚΛΙΜΑΚΑ	1:500
		ΑΥΓΟΥΣΤΟΣ 1990	
ΑΝΑΔΟΧΟΣ : ΓΕΩΡΓΙΟΣ Β. ΘΕΟΧΑΡΗΣ ΠΟΛ. ΜΗΧΑΝΙΚΟΣ			
ΝΟΜΑΡΧΙΑ ΛΑΚΩΝΙΑΣ – Τ.Τ.Δ.Κ.			
ΕΛΕΧΘΗΚΕ	Ο ΕΠΙΒΛΕΠΩΝ	ΘΕΩΡΗΘΗΚΕ	Ο ΠΡΟΪΣΤΑΜΕΝΟΣ

ΔΗΜΟΣ ΜΟΛΑΩΝ
Βεβαιώνεται

Μολάοι 29-9-1999

Αριθ. 3009 (2)

Κήρυξη αναδασωτέας έκτασης στρεμ. 0,572 στη θέση Σουτσίνι Δήμου Κύμης Ν. Ευβοίας.

Ο ΓΕΝΙΚΟΣ ΓΡΑΜΜΑΤΕΑΣ ΠΕΡΙΦΕΡΕΙΑΣ
ΣΤΕΡΕΑΣ ΕΛΛΑΔΑΣ

Έχοντας υπόψη:

1. Τις διατάξεις του Ν. 2503/97 (ΦΕΚ 107Α/97) «Διοίκηση - Οργάνωση - Στελέχωση της Περιφέρειας - ρύθμιση θεμάτων για την Τοπική Αυτοδιοίκηση, και άλλες διατάξεις».

2. Την 6747/29.9.1997 Απόφαση του Γενικού Γραμματέα Περιφέρειας Στερεάς Ελλάδας «Μεταβίβαση αρμοδιοτήτων στους Προϊσταμένους των Δασικών Υπηρεσιών της Περιφέρειας Στερεάς Ελλάδας και της εξουσίας να υπογράφουν με εντολή Γενικού Γραμματέα Περιφέρειας Στερεάς Ελλάδας».

3. Τις διατάξεις του άρθρου 117 παρ. 3 του Συντάγματος της χώρας.

4. Τις διατάξεις του Ν. 998/79 «περί Προστασίας Δασών κ.λ.π.» και ειδικότερα:

α) του άρθ. 41 παρ. 1, β

β) του άρθρου 38 παρ. 1.

5. Τις διαταγές του Υπουργείου Γεωργίας:

α) 160417/1180/8.7.1980,

β) 182447/3049/24.9.1980.

6. Την 963/Π.Ε/11.10.99 αναφορά του Δασαρχείου Αλιβερίου περί κηρύξεως αναδασωτέας έκτασης 0,572 στρεμ., στη θέση Σουτσίνι του Δημοσίου δάσους Κύμης που εκχερσώθηκε παράνομα από την Μαρία Γεωργ. Τζούνη, αποφασίζουμε:

Κηρύσσουμε αναδασωτέα με σκοπό την διατήρηση του χαρακτήρα του δάσους και την προστασία και ανάπτυξη της δασικής βλάστησης με τεχνητή αναγέννηση (βάσει προγράμματος του Δασαρχείου της περιοχής της), την έκταση των 0,572 στρεμ. που βρίσκεται στη θέση Σουτσίνι του Δημοσίου δάσους Κύμης Ν. Ευβοίας και προσδιορίζεται από τα στοιχεία Α-Β-Γ-Δ-Α και με όρια:

ΑΝΑΤΟΛΙΚΑ: Δημόσια δασική έκταση.

ΔΥΤΙΚΑ: ομοίως

ΒΟΡΕΙΑ: ομοίως

ΝΟΤΙΑ: Θάλασσα.

Όπως φαίνεται στο συν/χο σχεδιάγραμμα που αποτελεί αναπόσπαστο μέρος της παρούσης απόφασης καθώς και το απόσπασμα χάρτη Κλ. 1:5.000.

Η απόφαση αυτή να δημοσιευθεί στην Εφημερίδα της Κυβερνήσεως.

Χαλκίδα, 19 Οκτωβρίου 1999

Με εντολή Γενικού Γραμματέα Περιφέρειας
Ο Διευθυντής Δασών
ΝΙΚΟΛΑΟΣ ΑΓΑΘΟΥ ΛΟΥΚΑΣ

ΣΧΕΔΙΑΓΡΑΜΜΑ

Δημόσιας δασικής έκτασης εμβαδού 572 τ.μ. στη θέση "Σουζίνι" περιφέρειας Δήμου Κύμης Επαρχίας Καρυστίας Ν. Ευβοίας η οποία εκχερσώθηκε παράνομα για κήρυξη της ως αναδασωτέας.

ΑΒΓΔΑ: Δημόσια δασική έκταση για κήρυξη της ως αναδασωτέας

====: Τοιχίο από τσιμέντο ύψους 3μ.

Κλίμακα 1:200

Β

Δασικές εκτάσεις

40μ. 14μ. 14μ. 36μ.

Α Β Γ Δ

Θάλασσα

ΘΕΩΡΕΙΤΑΙ
Ο ΔΙΕΥΘΥΝΤΗΣ ΔΑΣΩΝ ΕΥΒΟΙΑΣ

ΕΘΝΙΚΟ ΤΥΠΟΓΡΑΦΕΙΟ
Για τεχνικούς λόγους στο σχεδιάγραμμα έγινε σμίκρυνση κατά ποσοστό 65%

Θεωρήθηκε
Κύμη 8/5/1997
Ο Δασάρχης κ.α.α.

Ο Συντάκτης

ΘΕΩΡΕΙΤΑΙ

ΤΟΠΟΓΡΑΦΙΚΟΣ ΧΑΡΤΗΣ

Δημόσιας δασικής έκτασης 572 τ.μ. στη θέση "Σουζίνι" περιφέρειας Δήμου Κύμης Επαρχίας Καρυστίας Ν. Ευβοίας η οποία εκχερσώθηκε παράνομα για κήρυξη της ως αναδασωτέας.

1 2 3 4: Δημόσια δασική έκταση που εκχερσώθη

ΚΛΙΜΑΚΑ 1:5.000

ΘΕΩΡΕΙΤΑΙ
Ο ΔΙΕΥΘΥΝΤΗΣ ΔΑΣΩΝ

Θεωρήθηκε
Κύμη 8/5/1997
Ο Δασάρχης κ.α.α.

Ο Συντάκτης

ΑΝΑΚΟΙΝΩΣΕΙΣ

(3)

Ειδοποίηση παρακατάθεσης από τη ΔΕΗ συμπληρωματικής αποζημιώσεως για αναγκαστική απαλλοτρίωση εκτάσεως στο Νομό Κοζάνης για την απαλλοτρίωση ΟΝΠ2.

Η ΔΗΜΟΣΙΑ ΕΠΙΧΕΙΡΗΣΗ ΗΛΕΚΤΡΙΣΜΟΥ

Σύμφωνα με τις διατάξεις των άρθρων 7 και 8 του Ν.Δ. 797/71 «περί αναγκαστικών απαλλοτριώσεων», (ΦΕΚ 1/1971 τ. Α΄) πληροφορούμε όλους όσοι:

α) Έχουν δικαιώματα κυριότητας ή άλλα εμπράγματα δικαιώματα ή

β) Έχουν εγγράψει υποθήκη ή έχουν επιβάλει κατάσχεση ή με οποιοδήποτε τρόπο διεκδικούν τα ακίνητα που βρίσκονται στις Κοινότητες Χαραυγής και Μαυροδενδρίου του Νομού Κοζάνης που έχουν απαλλοτριωθεί με την 1034328/2119/0010/5.4.1995 απόφαση Υπουργών Οικονομικών - ΒΕΤ και για την απαλλοτρίωση ΟΝΠ2.

Η συμπληρωματική αποζημίωση που προέκυψε από τη διαφορά μεταξύ των προσωρινών τιμών που καθόρισε η αριθ. 64/97 απόφαση του Μονομελούς Πρωτοδικείου Κοζάνης και των οριστικών τιμών που καθόρισε η 73/1998 απόφαση του Εφετείου Δυτ. Μακεδονίας έχει κατατεθεί στο Ταμείο Παρακαταθηκών και Δανείων με το 4928/19.10.1999 γραμμάτιο σύστασης παρακαταθήκης, ποσού δραχμών ΕΚΑΤΟΝ ΠΕΝΗΝΤΑ ΕΝΝΕΑ ΕΚΑΤΟΜΜΥΡΙΩΝ ΕΚΑΤΟΝ ΤΡΙΑΝΤΑ ΕΠΤΑ ΧΙΛΙΑΔΩΝ ΤΕΤΡΑΚΟΣΙΩΝ ΟΓΔΟΝΤΑ (159.137.480).

Τα παραπάνω κτηματοτεμάχια εικονίζονται στον από 10.9.95 κτηματολογικό πίνακα της ΔΕΗ.

Η παραπάνω αποζημίωση είναι αποδοτέα στους δικαιούχους που θα αναγνωρισθούν σύμφωνα με το νόμο.

Αθήνα, 1 Νοεμβρίου 1999

Ο Νομικός Σύμβουλος
Μ. ΔΕΛΟΥΚΑΣ